


2,50m

1,80 m

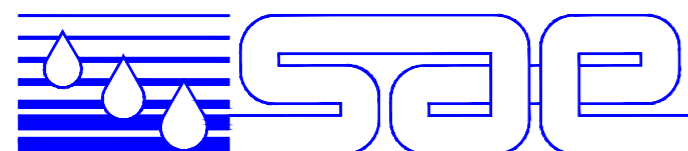

SUPERINTENDÊNCIA DE ÁGUA E ESGOTO  
Av. Altino Arantes, 369 - OURINHOS - SP



**CONSTRUÇÃO DA COBERTURA METÁLICA DA ÁREA  
PARA TRANSFERÊNCIA DE RESÍDUOS SÓLIDOS -  
CENTRO DE TRANSFERÊNCIA DE OURINHOS - CTO**

EMPRESA CONTRATADA: (NOME DA EMPRESA)  
ART. Nº. 000000000000000  
VALOR DA OBRA: R\$ 0.000.000,00  
INÍCIO: 01 DE JANEIRO DE 2000  
TÉRMINO PREVISTO: 01 DE DEZEMBRO DE 2000

ÁREA DE COBERTURA: 1048,30 m<sup>2</sup>  
RECURSOS PRÓPRIOS  
PROCESSO: 85/2020  
TOMADA DE PREÇOS : 01/2020  
CONTRATO: 00/2020



SUPERINTENDÊNCIA  
DE ÁGUA E ESGOTO

**OURINHOS**

**PLACA DE OBRA**  
*Cobertura Metálica CTO - Ourinhos*

ESCALA  
1:10

DESENHO  
Reginaldo

DATA  
Julho/2020

CONTROLE

SUPERINTENDENTE:

INÁCIO JOSÉ BARBOSA FILHO