



ELEVAÇÃO

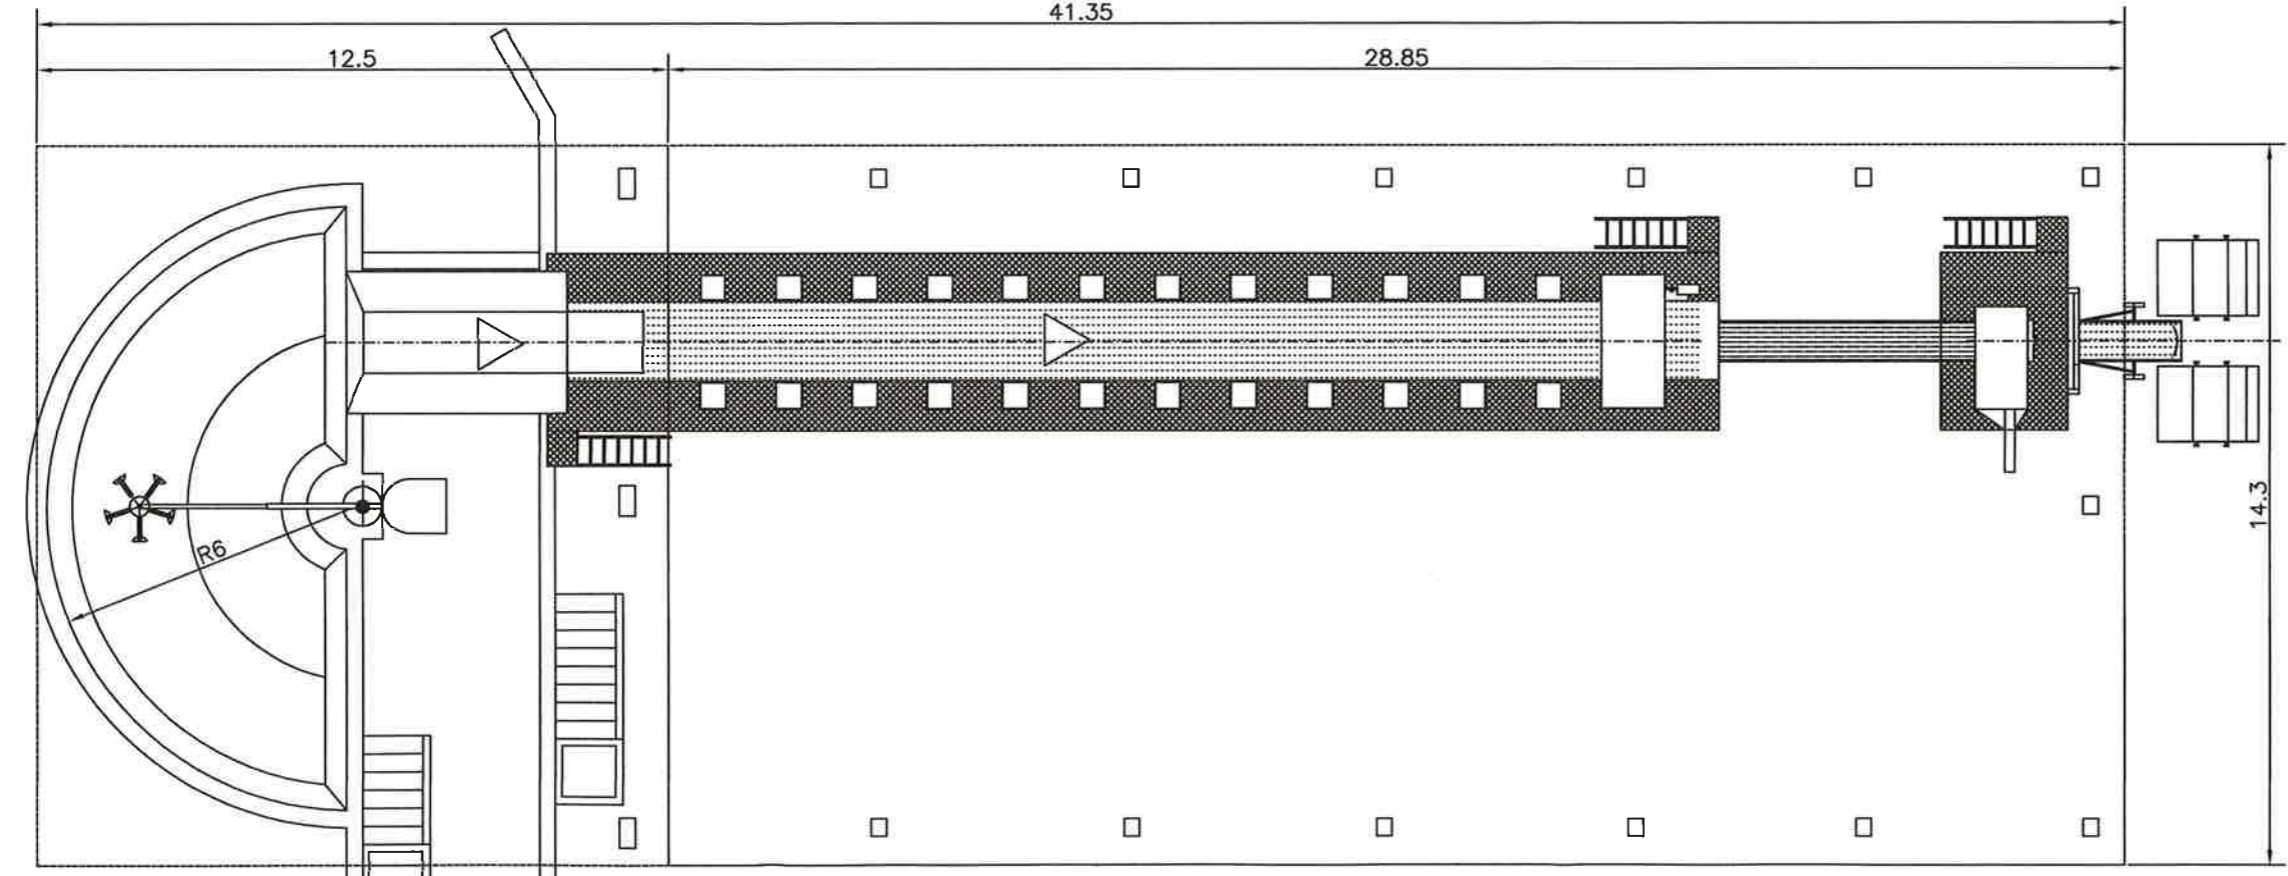


PLANTA

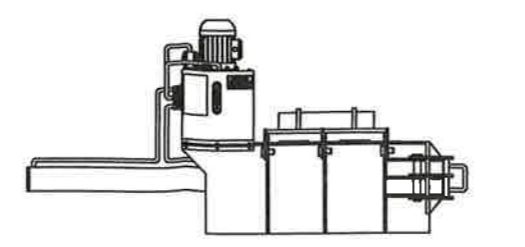


PRENSA ENFARDADEIRA HORIZONTAL

UNIDADE DE PENEIRAMENTO

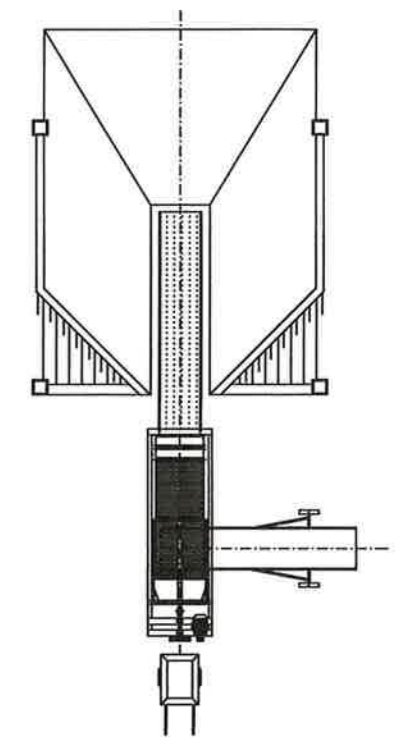

UNIDADE DE PENSAGEM

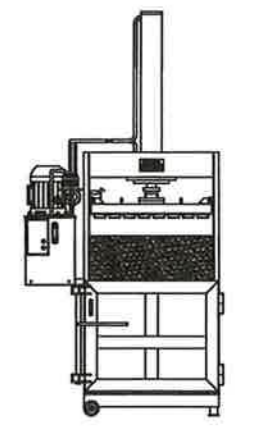

PRENSA ENFARDADEIRA VERTICAL



SUPERINTENDÊNCIA DE ÁGUA E ESGOTO DE OURINHOS

USINA DE RECICLAGEM DE LIXO CAPACIDADE 100 t/d
EQUIPAMENTO:

ESCALA:
1:150

SÍTIO SANTA CRUZ, BAIRRO DO PINHO
OURINHOS-SP

DATA:
2015/10

LOCAL:
ART n°. 92221220160403915

SUPERINTENDENTE:
[Signature]
HAROLDO ADILSON MARANHÃO

RESPONSÁVEL TÉCNICO:
[Signature]
Eng°. Civil-MILTON HIROKI YAMAJI/CREA - 0601199588-SP