


- LEGENDA**
- Á CONSTRUIR: MURO DE CONTENÇÃO
 - ▨ ÁREA COM RECONFIGURAÇÃO DE TALUDE
 - ▨ ÁREA COM CALÇADA ESTRUTURAL
- BPO - BLOCO COM PARAFUSO OLHAL

PLANTA BAIXA - ESC. 1:250

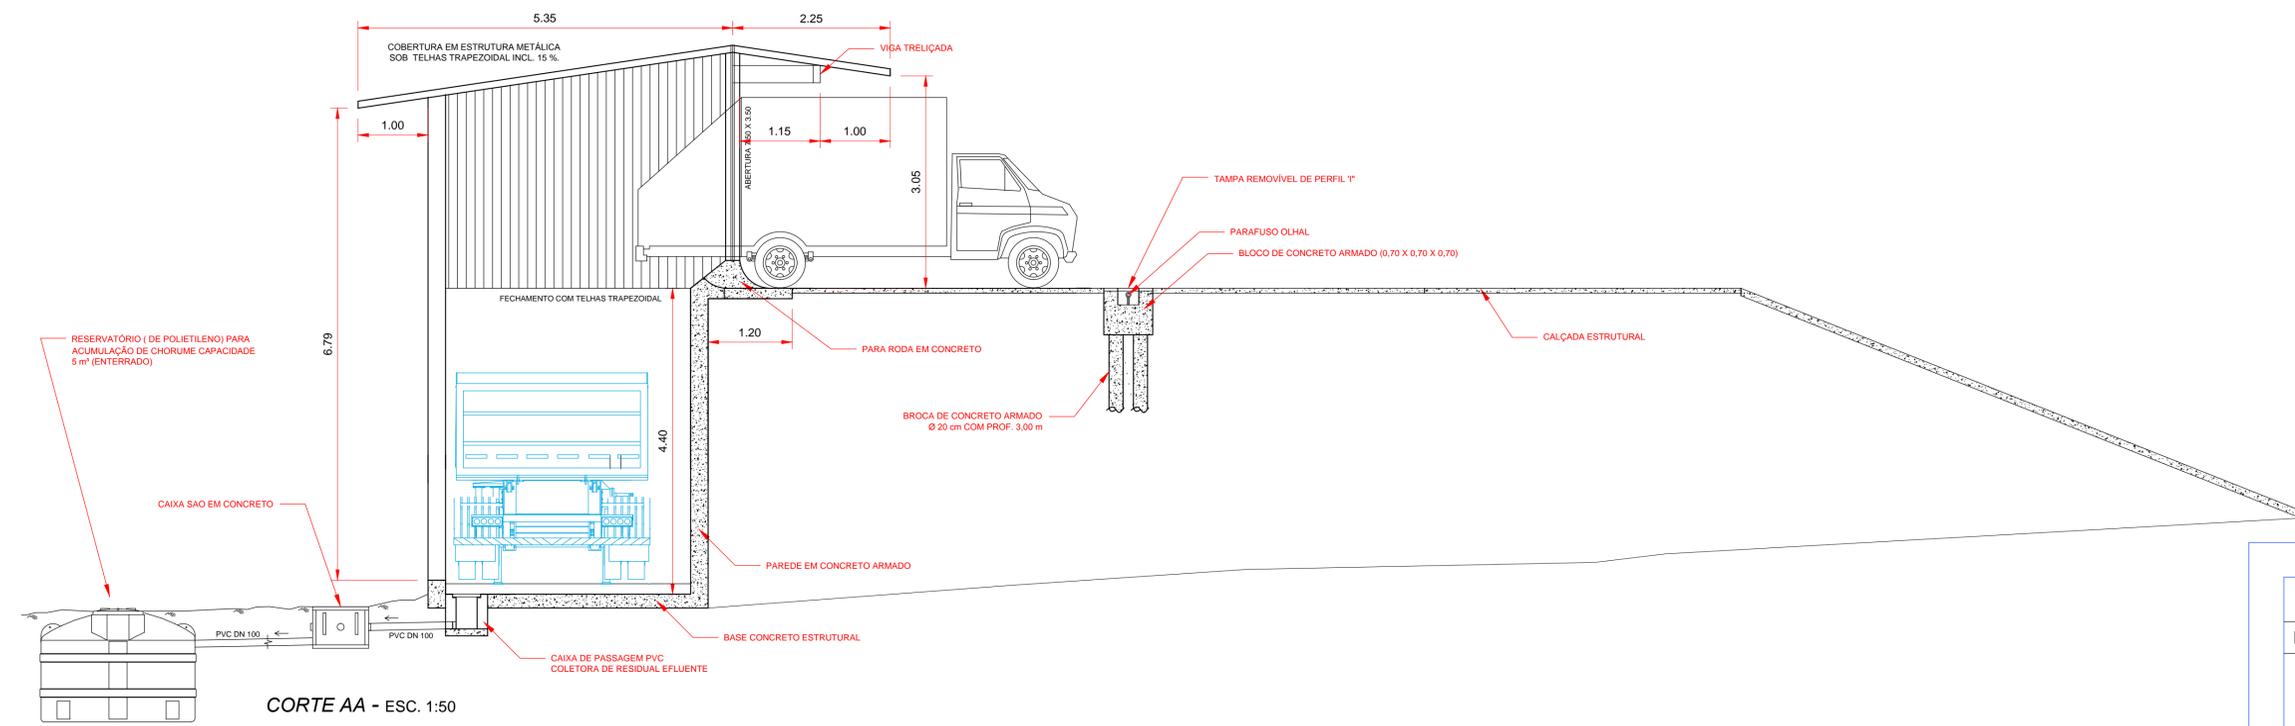

ÁREAS	m ²
TELHADO (METÁLICA)	248,80
PLATAFORMA	225,00
CALÇADA ESTRUTURAL	100,80

SAE SUPERINTENDÊNCIA DE ÁGUA E ESGOTO **OURINHOS**

PLANTA DA EDIFICAÇÃO FOLHA 01/03

CONSTRUÇÃO DE PLATAFORMA PARA DESCARGA DE RESÍDUOS SÓLIDOS

PROJETO: AV. SIDNEY MARCONDI S/Nº - OURINHOS - SP

LOCAL: SUPERINTENDENTE: MARCELO SIMONI PIRES

RESPONSÁVEL TÉCNICO: ENG. CIVIL JOSÉ EDILSON F. DE ALMEIDA CREA Nº 060125380 ART Nº 28027230172596933

DESENHO: REGINALDO FRAZATO

DATA: 21/09/2017

ESCALA: INDICADA